
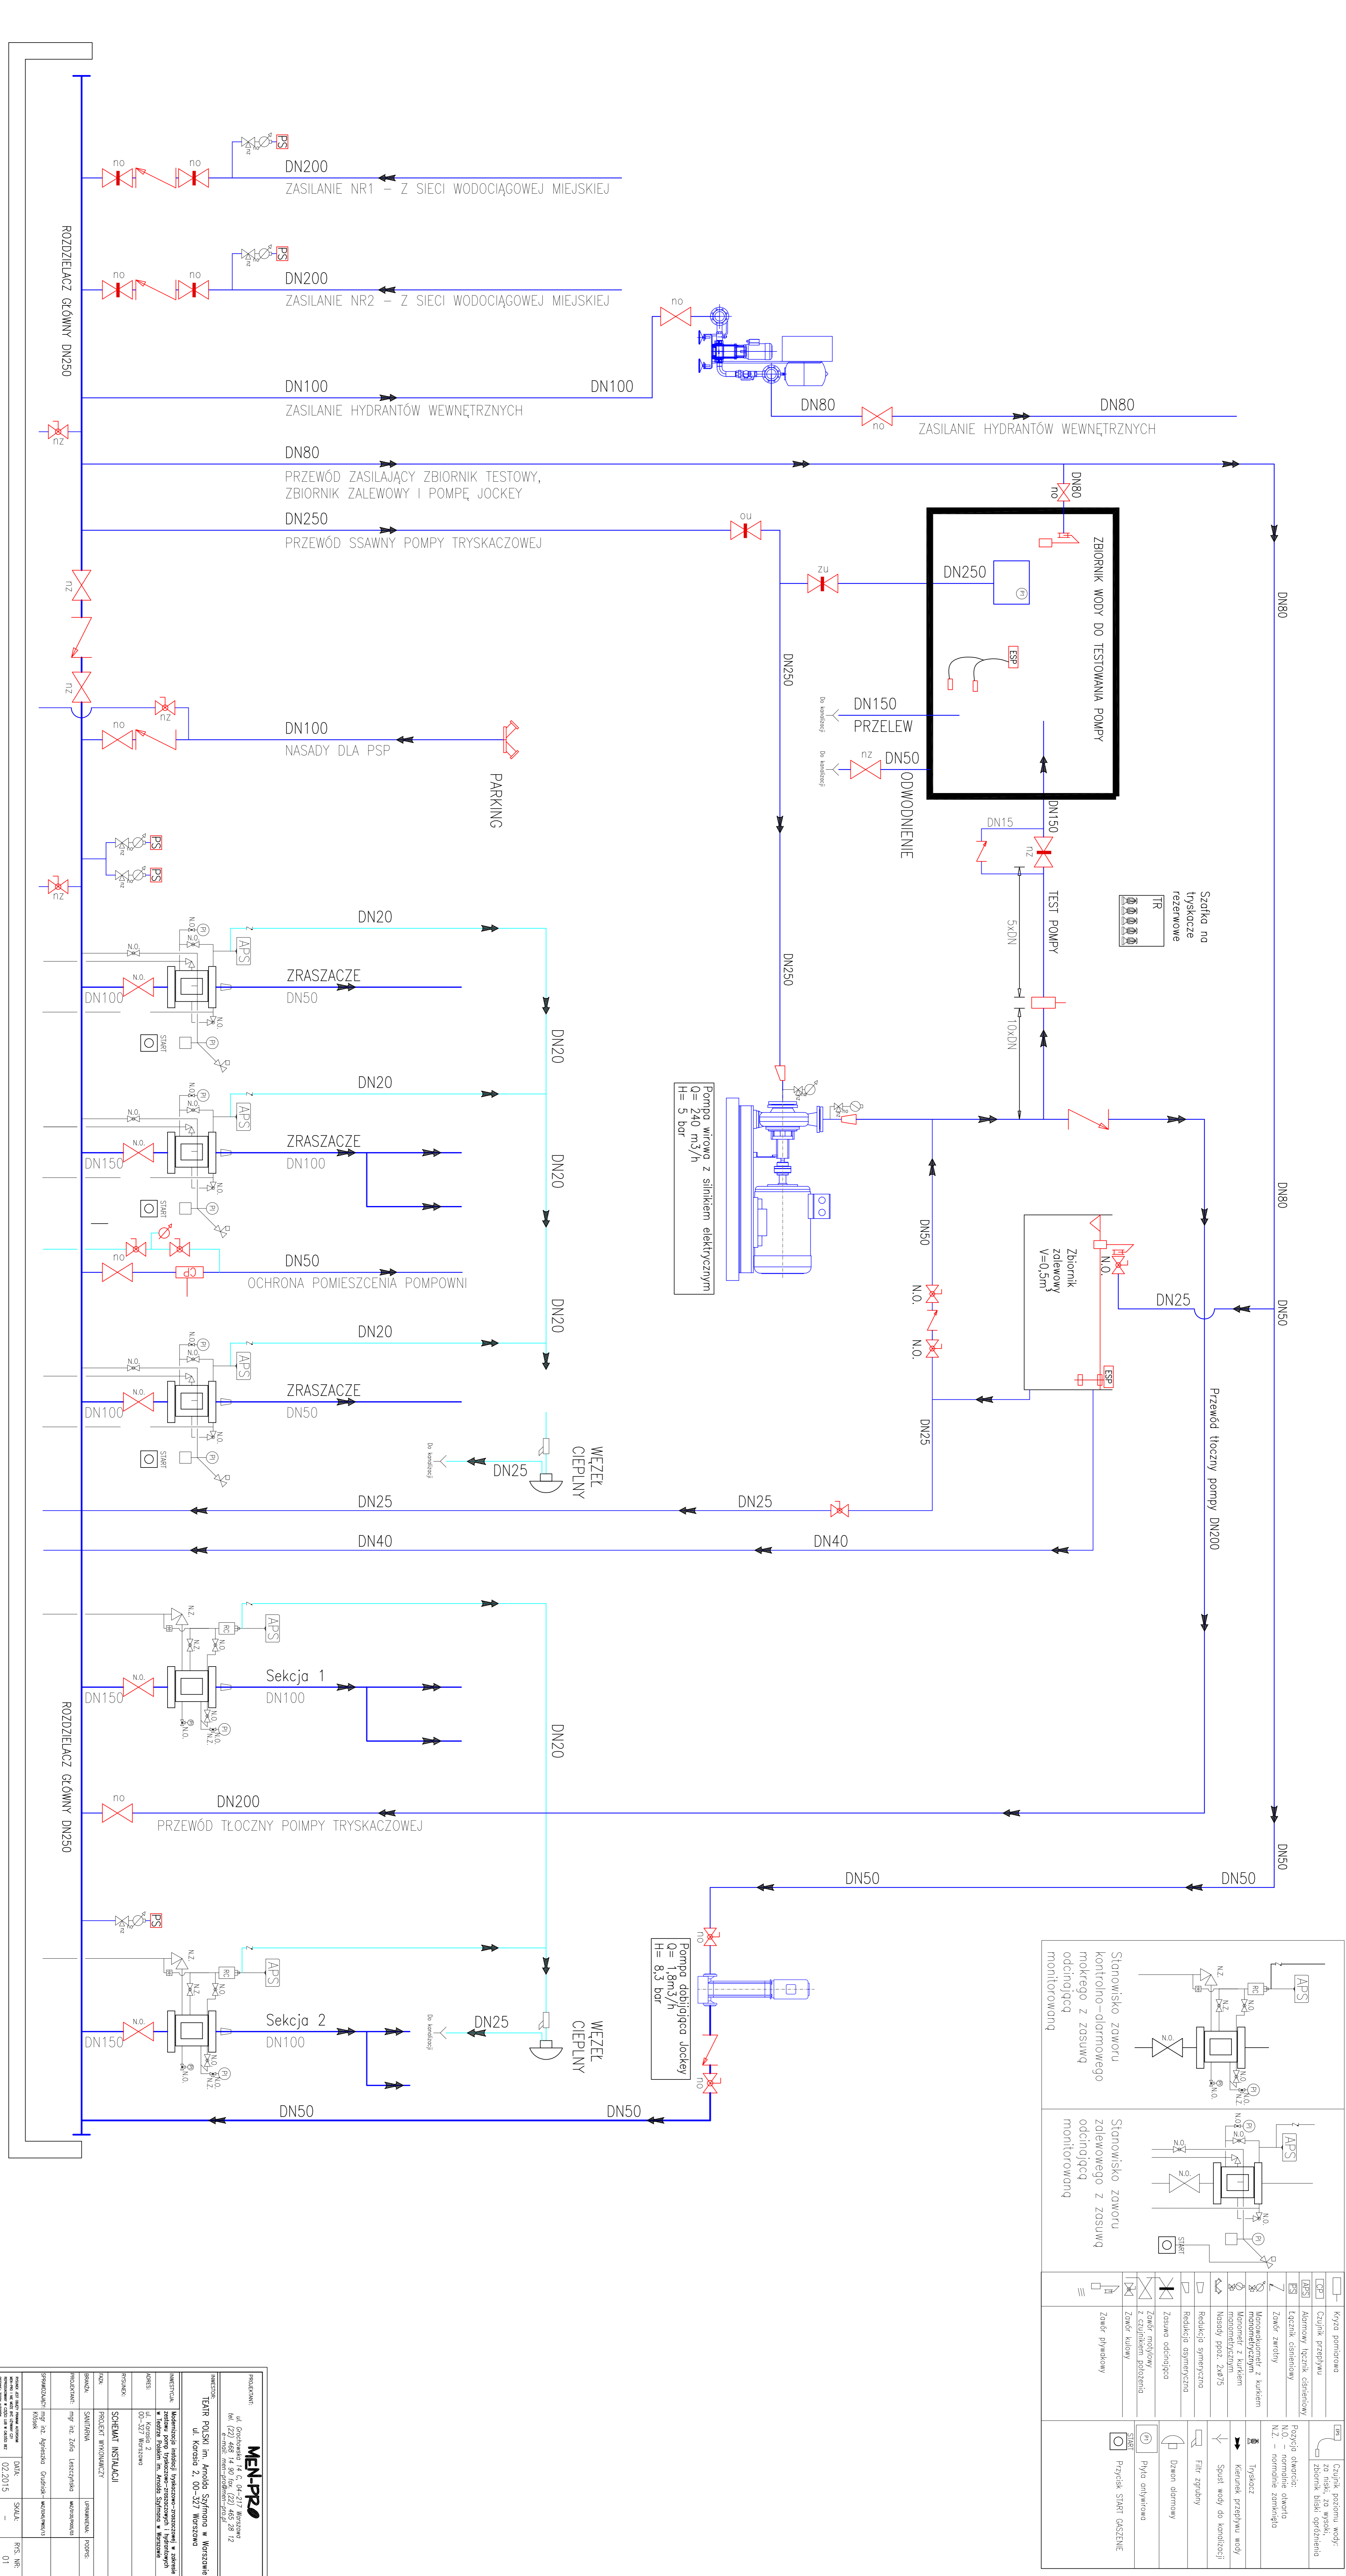


LEGENDA

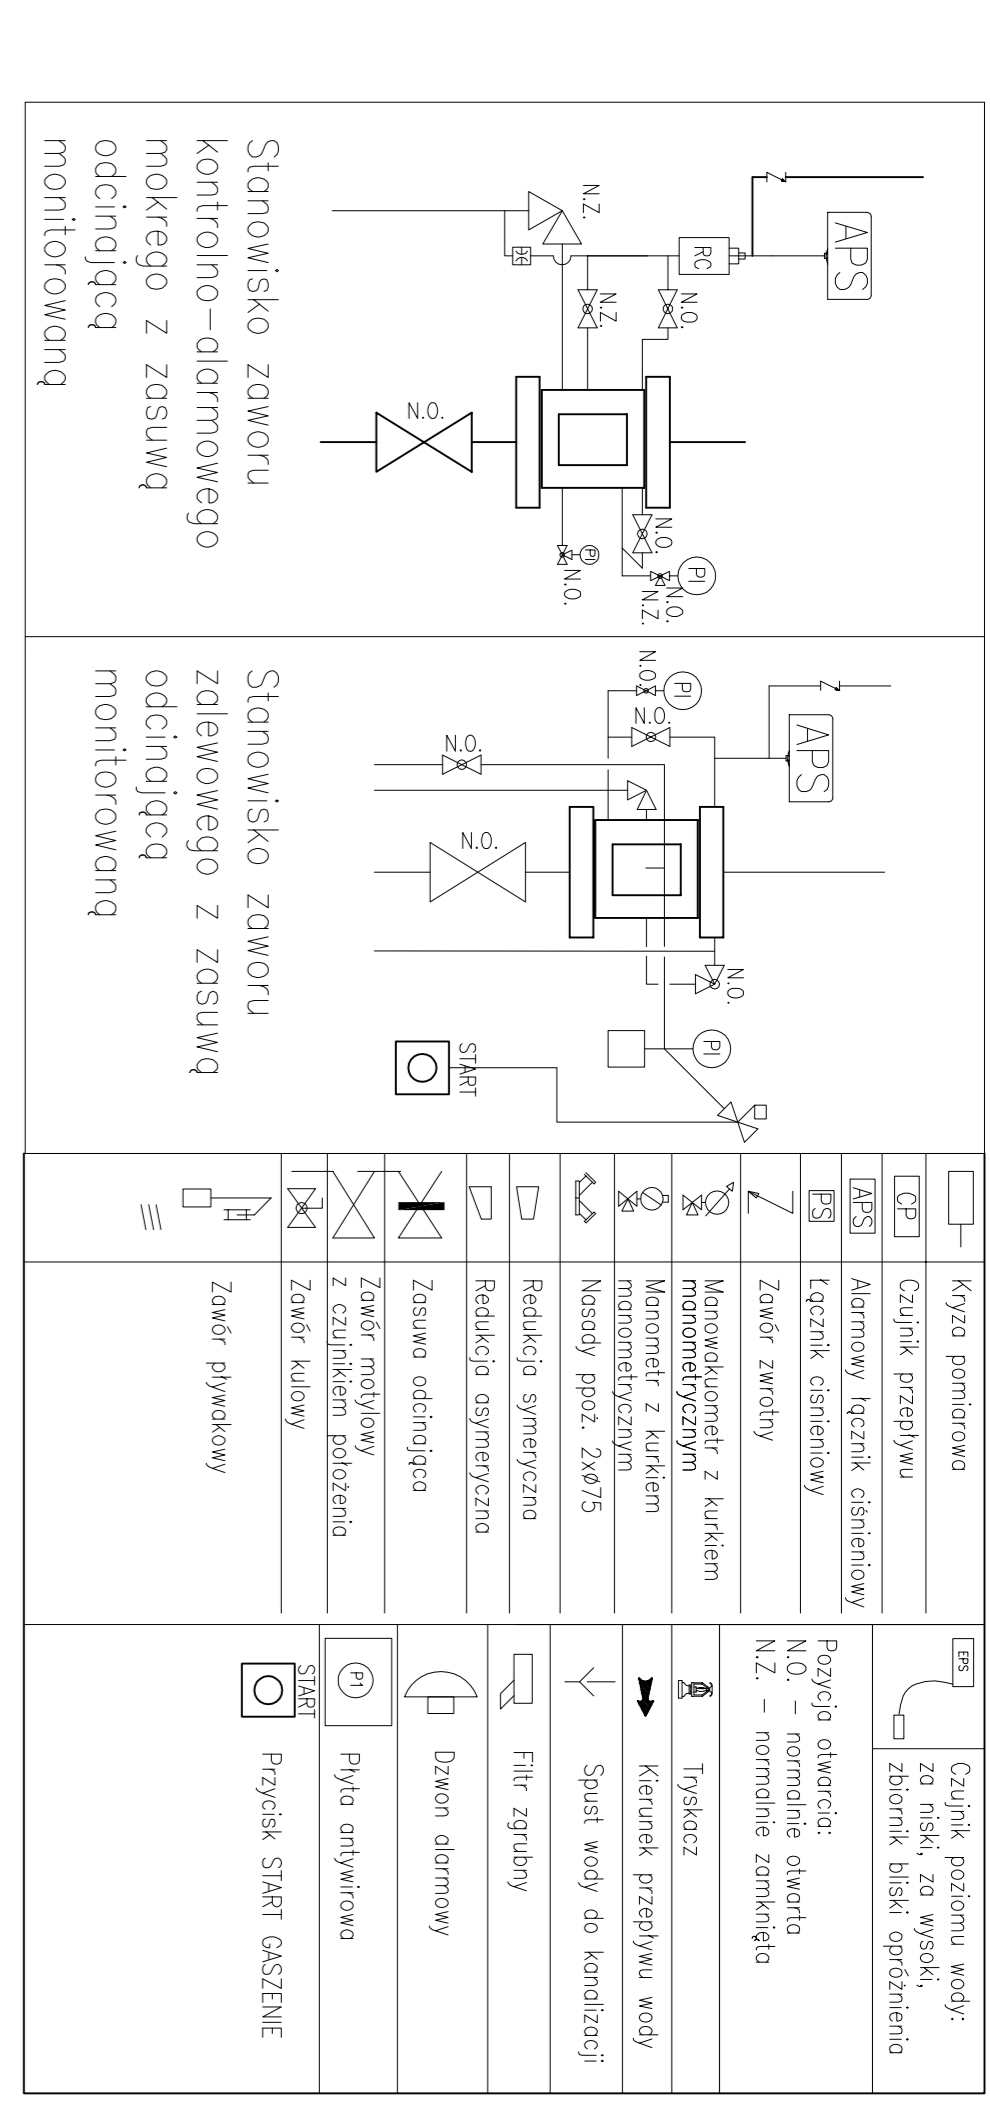

