


MOCOWANIE TYPU : A

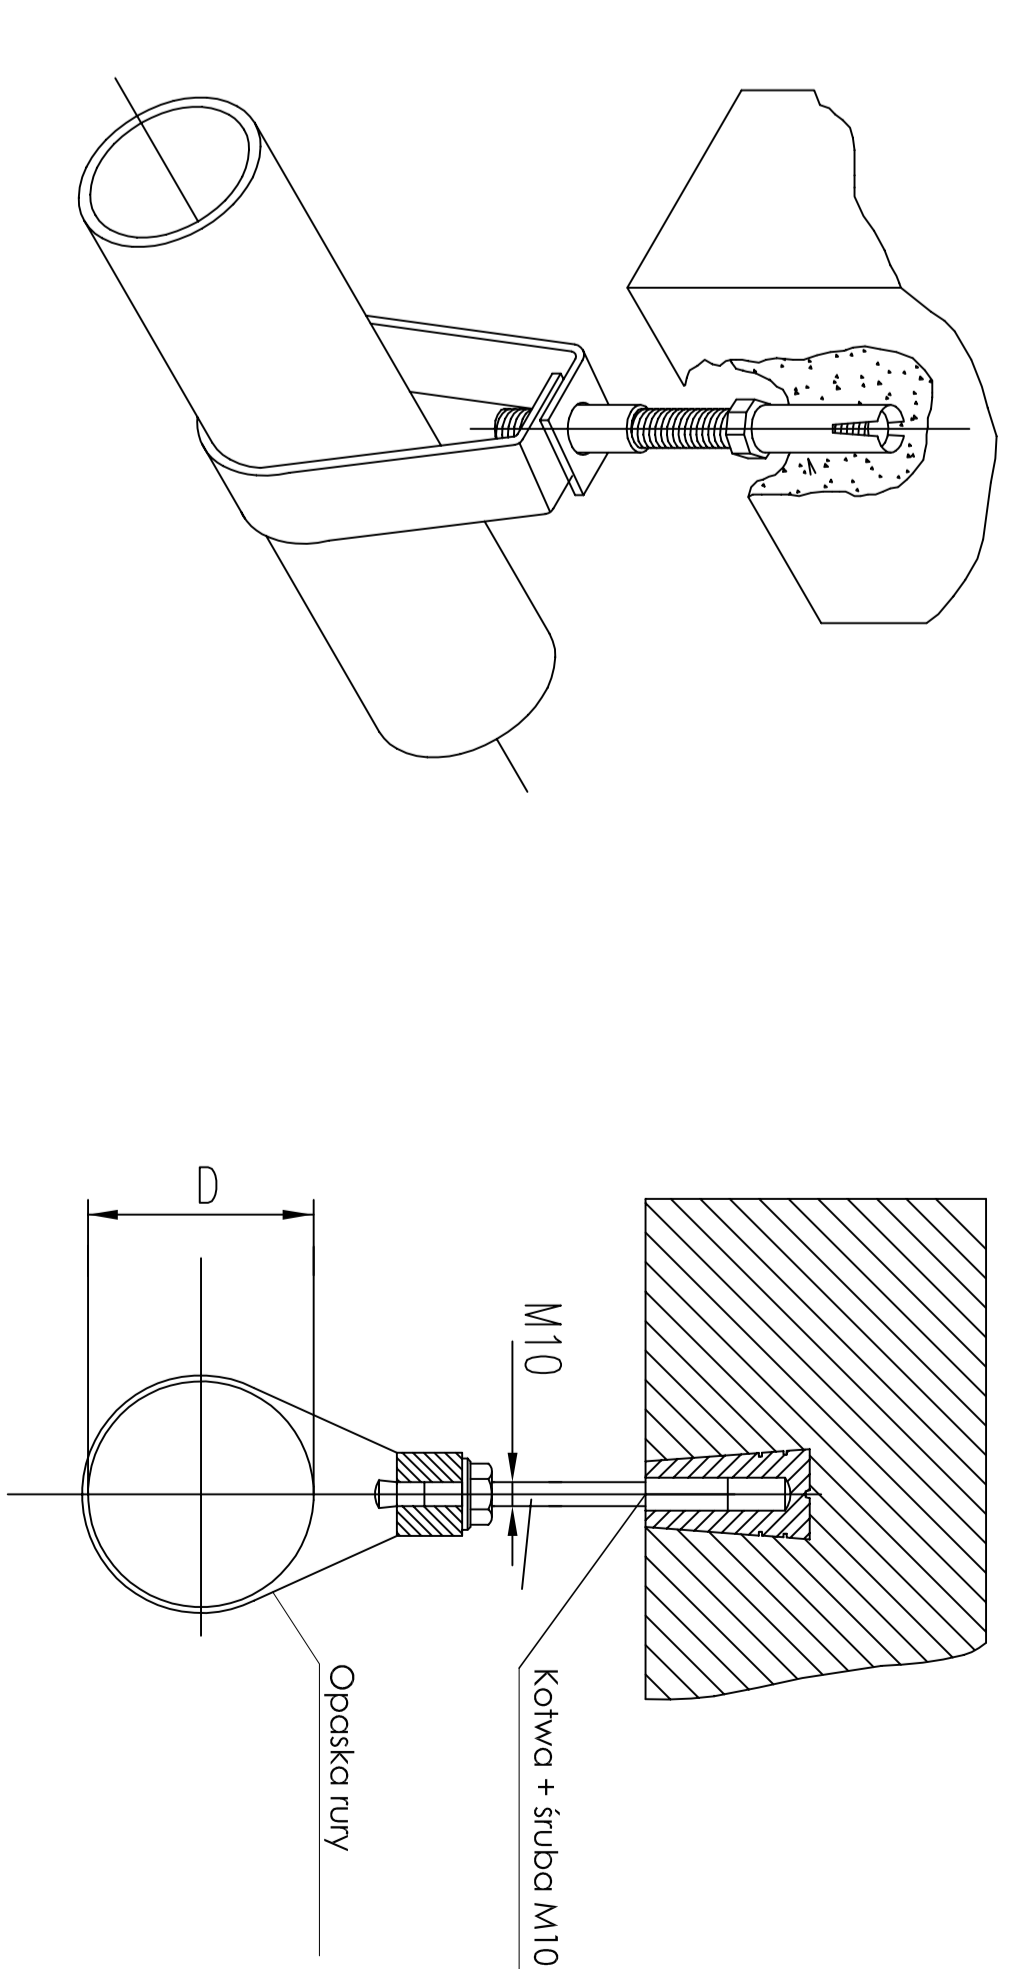

